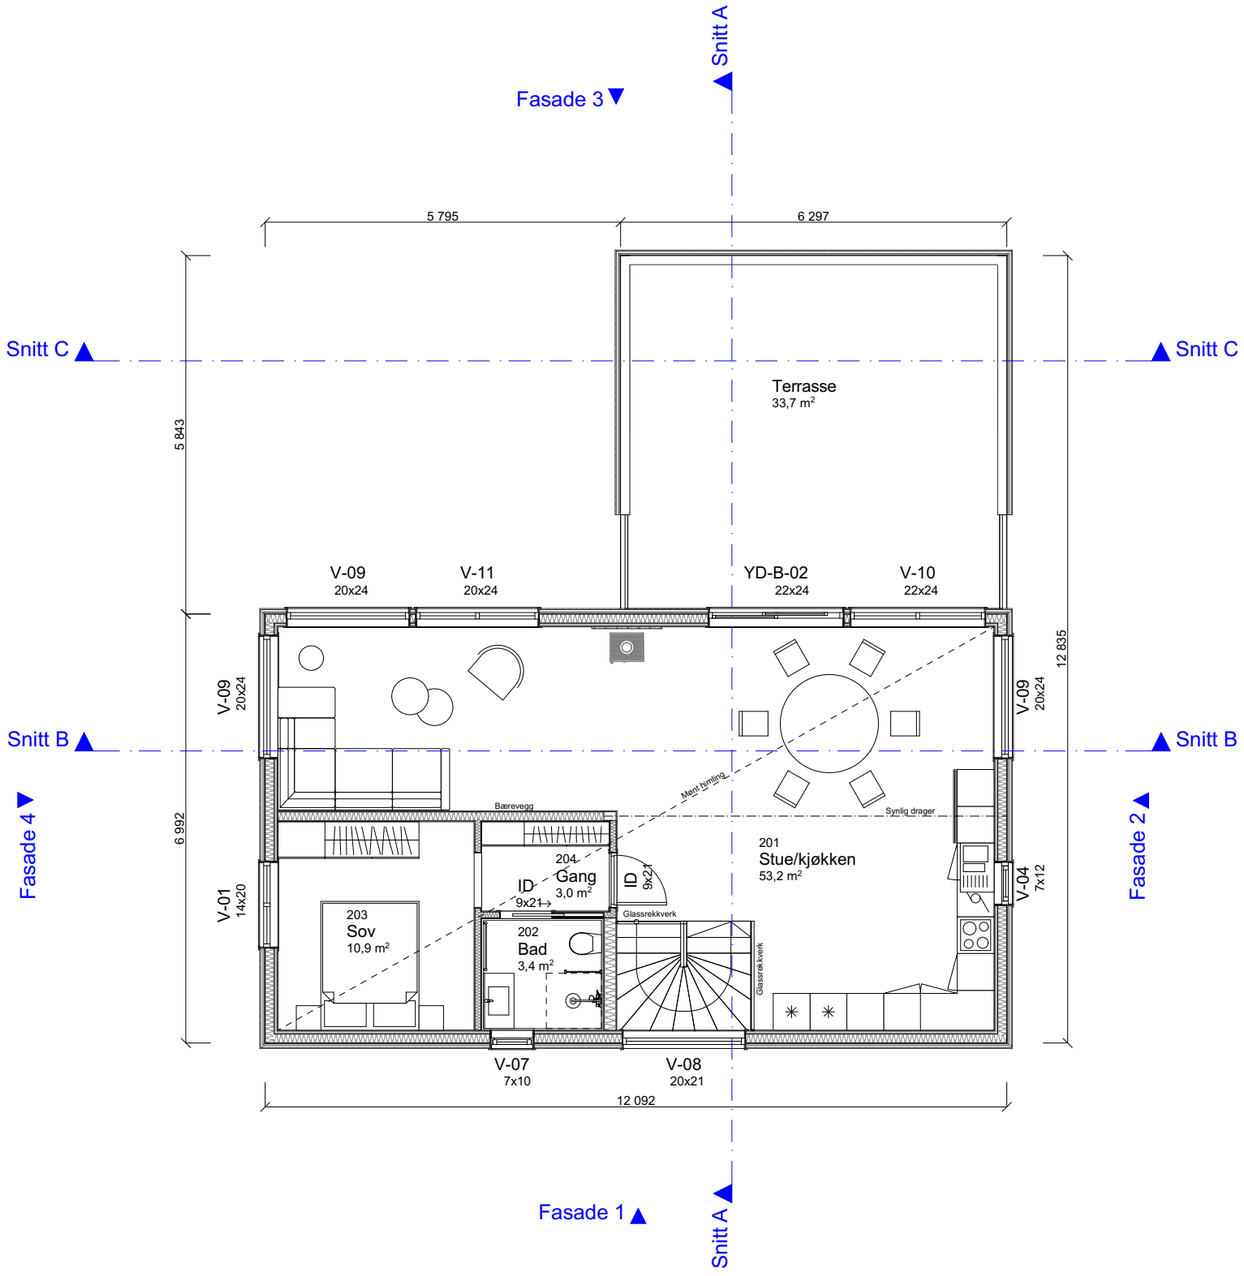

1:100 2. Etasje

Merknad

For isolasjonsmengder og U-verdier,
Se varmetapsberegninger.

Plassering av avtrekks-tilluftsventiler og kombiboks, se tegninger fra ventilasjonsleverandør.

Målsetting på utside mur/stenderverk

For bolig hvor sportsbod ikke prosjekteres tilknyttet bolig, forutsettes sportsbod (5m²) bygd samtidig med bolig.
Hvis tilgjengelig boenhet, trinnfri adkomst til sportsbod.

Romareal på evt. loft er målt helt ut til knevegg.

Snøfangere monteres iht. Sintef byggforsk detaljblad 525.931

BYA er beregnet til utside underliggende støtte.
Ved utkragede bygningsdeler trekkes BYA inn opptil 1 meter.

Tegning/prosjektering er ikke kontrollert mot plassering i terreng.
Gesims- og mønehøyde er målt fra et teoretisk planert terreng 0,3m under ferdig støpt plate.

BYA: 126 (125,9)m²

Arealtabell (BRA)

Leilighets ID	Etasje	Type	Areal
	2. Etasje	Primærrom	76,8
	1. Etasje	Primærrom	76,8
	1. Etasje	Garasje/carport utv. bod	23,0
	1. Etasje	Åpent overbygd areal	9,9
			186,5 m²

Rev	Nr	Beskrivelse	Dato	Sign	Kontr

Fase
Byggesøknadstegning

Arkitekt:
ED

Lokalisering:

Tiltakshaver:
Ragnhild og Anders Åsberg
Breidablikk 113
8370 Leknes

Kommune:
Vestvågøy

Gnr./Bnr./Festenr.:
18/924

Forhandler:
Gunnvald Johansen Bygg AS, avd. Botek

DAK av: **MAB** | Dak. dato: **27.10.20**

Prosjekterende:
Nordbohus AS
Strandveien 43, 7067 Trondheim

Kontr.: **GUB** | Kontr. dato: **30.10.20**

Hustype:
Spesial

Rev. ID. | Rev. dato: **30.10.202**

Arkivnr.: **19424** | Tegningsnr.: **B20-3** | Ark: **A3** | Målestokk **1:100**

Type tegning:
Plan 2. Etasje

Denne tegningen tilhører Nordbohus AS. Etterligning krf. lov om åndsverk av 12.5.1961